- 6 - 246

DIRECCION GENERAL DE ARQVITECTVRA
LA PLATA
FACVLTAD DE MEDICINA VETERINARIA

PABELLONES DE AISLAMIENTO-
ANFITEATRO - AVTOPSIAS Y HORNO

FRENTES

ESCALA 0.01 P.M.

EXP.F3259- - 1936
F 3023 - 1937

SERVICIO DE CONSTRUCCION DE OBRAS
EN
— LA PLATA —
COLECCION

ESTE PLANO BAJO NINGÚ
CONCEPTO DEBE RETIRAR
DE LA CARPETA DE COLECC

4497
238

PROYECTO DE

PREPARADO POR

BVENOS AIRES OCTVBRE DE 1938

REVISADO POR

VICEDIRECTOR GENERAL

DIRECTOR GENERAL

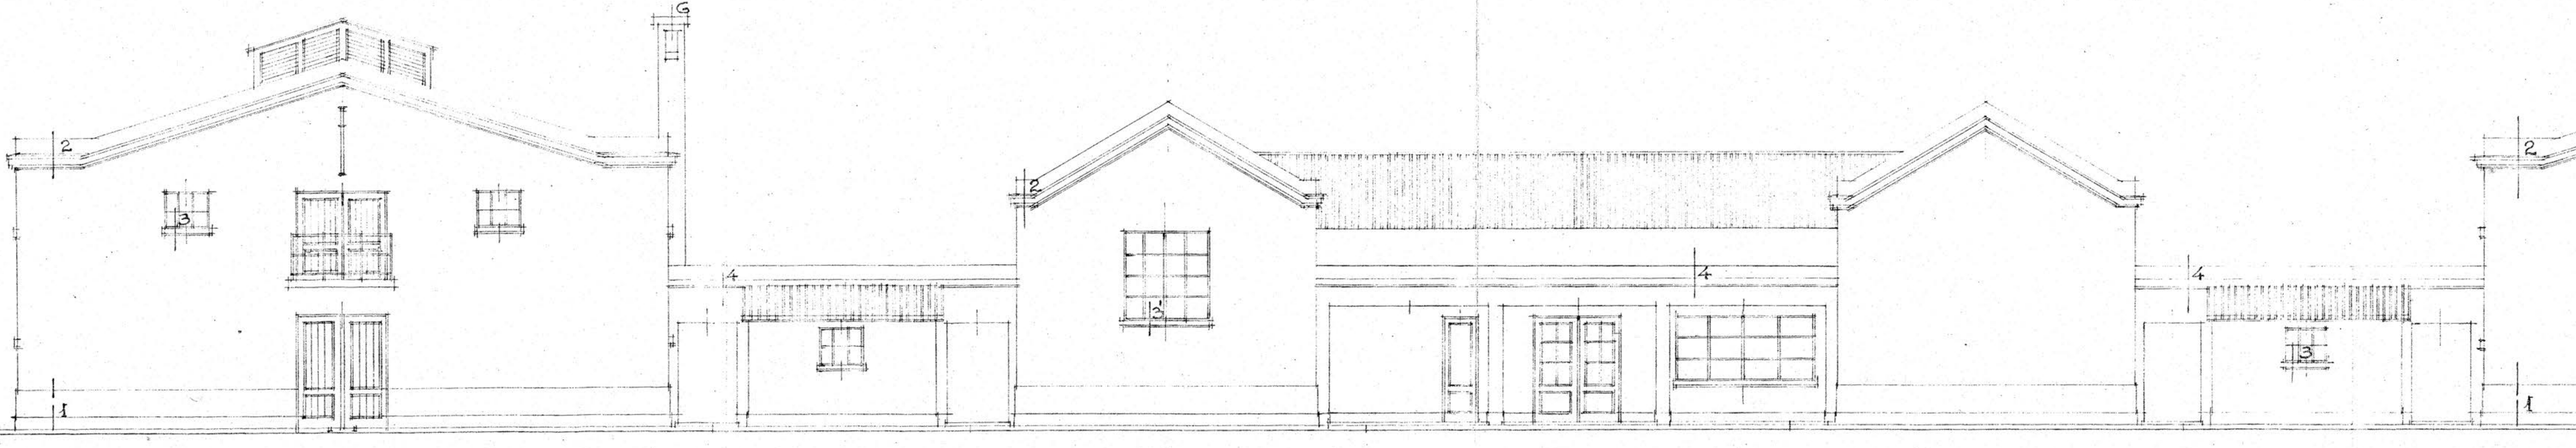

FRENTE BOXES-ANFITEATRO-AVTOPSIAS ETC.

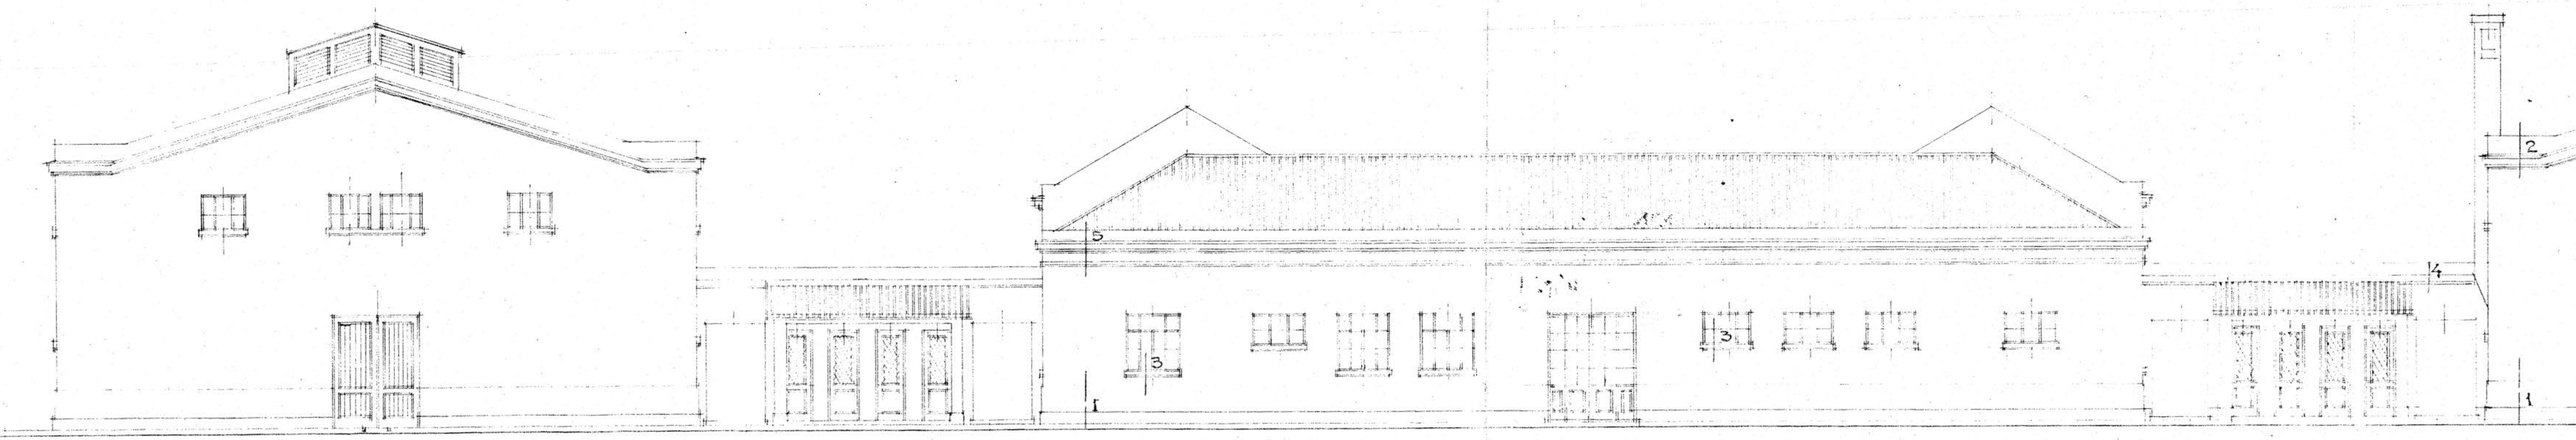

FRENTE BOXES LABº-ROPº ETC.